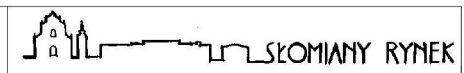
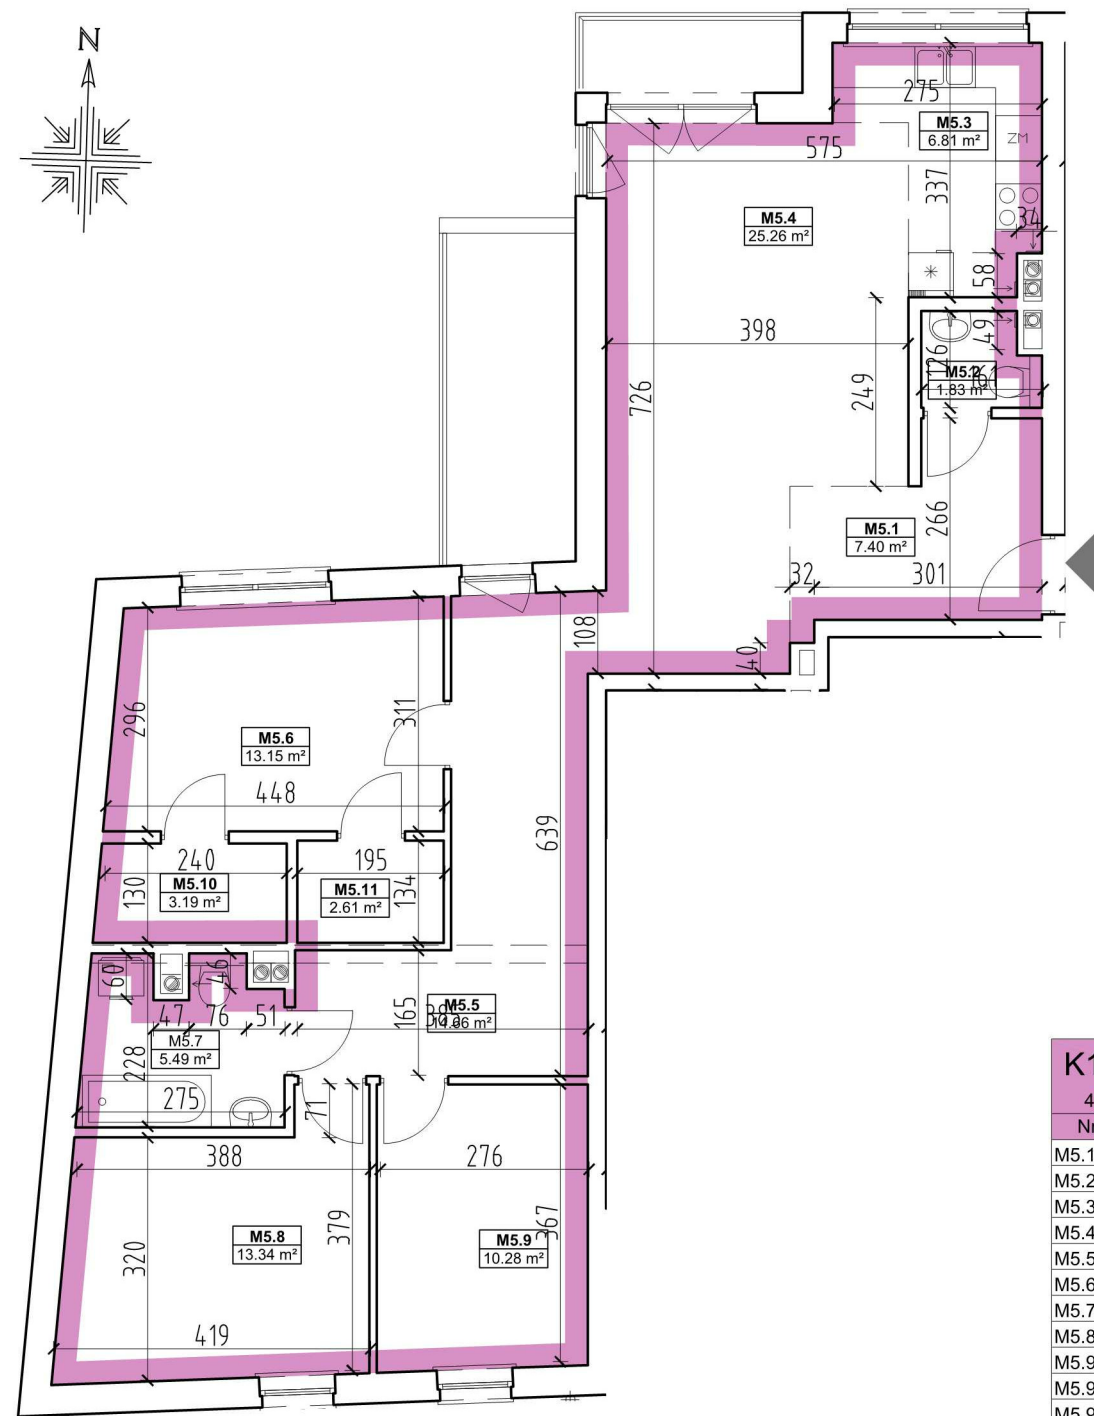


## K1 - Mieszkanie M5

4 Pokoje + Aneks Kuchenny - 103,75 m<sup>2</sup>
 SKOMIANY RYNEK  
 20-205, LUBLIN, ul. KALINOWSZCZYŻNA 47  
 dz.nr: 25-30,  
 obręb 14-Kalinowszczyzna; j.ew.:066301\_1 LUBLIN


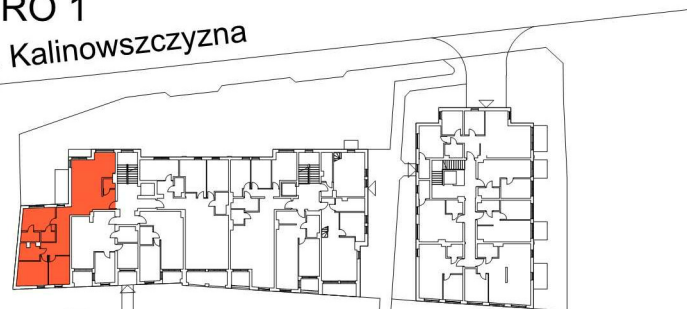
## K1 - Mieszkanie M5

4 Pokoje + Aneks Kuchenny

Nr	Nazwa	Pow.
M5.1	Korytarz	7.36
M5.2	Łazienka	1.83
M5.3	Kuchnia	6.81
M5.4	Pokój dzienny	25.01
M5.5	P.pokój	14.68
M5.6	Pokój	13.15
M5.7	Łazienka	5.49
M5.8	Pokój	13.34
M5.9	Pokój	10.28
M5.9	Łazienka	3.19
M5.9	Garderoba	2.61
Suma:		103.75


## PIĘTRO 1

ul. Kalinowszczyzna



ul. Towarowa

Lokalizacja mieszkania

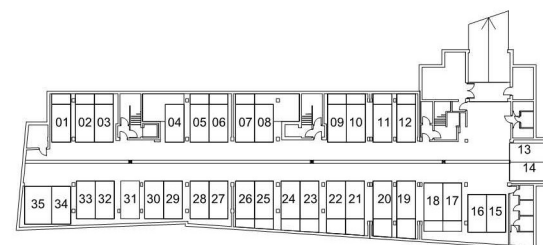



Lokalizacja miejsca parkingowego



- Przedstawione w tym materiale elementy wyposażenia mają jedynie charakter poglądowy, stanowią propozycję aranżacji i nie są objęte ofertą sprzedaży lokalu mieszkalnego przedstawioną przez "Bogusław Telecki GIPSTYNK"
- Powierzchnia użytkowa pomieszczeń obliczona jest wg normy PN-ISO 9836: Pole powierzchni podane się w m<sup>2</sup> z dokładnością do dwóch miejsc po przecinku.
- Powierzchnia użytkowa jest „obliczana dla wymiarów budynku w stanie wykończonym, na poziomie podłogi nie licząc listew przypodłogowych, progów itp.”
- Powierzchnie pomieszczeń zostaną ponownie określone w dokumentacji powykonawczej na podstawie pomiarów geodezyjnych dokonanych zgodnie z obowiązującymi przepisami prawa i w związku z tym mogą ulec nieznacznej zmianie w stosunku do podanych w tym materiale.
- Wymiary pomieszczeń, lokalizację przyborów sanitarnych, podłączeń pod urządzenia sanitarne itp. podano zgodnie z projektem budowlanym.
- Podane wymiary liniowe nie uwzględniają wykończenia ścian wewnętrznych.
- Mogą wystąpić niewielkie różnice wymiarów i usytuowania elementów powstałe w trakcie realizacji prac budowlanych.
- Pomiarów pod projekt aranżacji, zakup mebli, urządzeń i wyposażenia należy dokonać z natury po zakończeniu realizacji.
- Nawierzchnie i okienne wg projektu

# ALTERNATYWNE ARANŻACJE MIESZKANIA

1:150

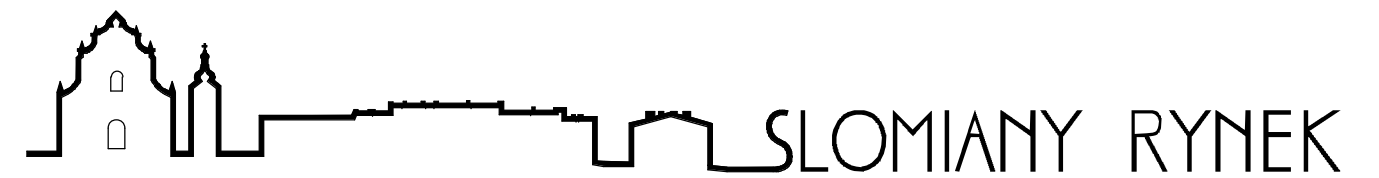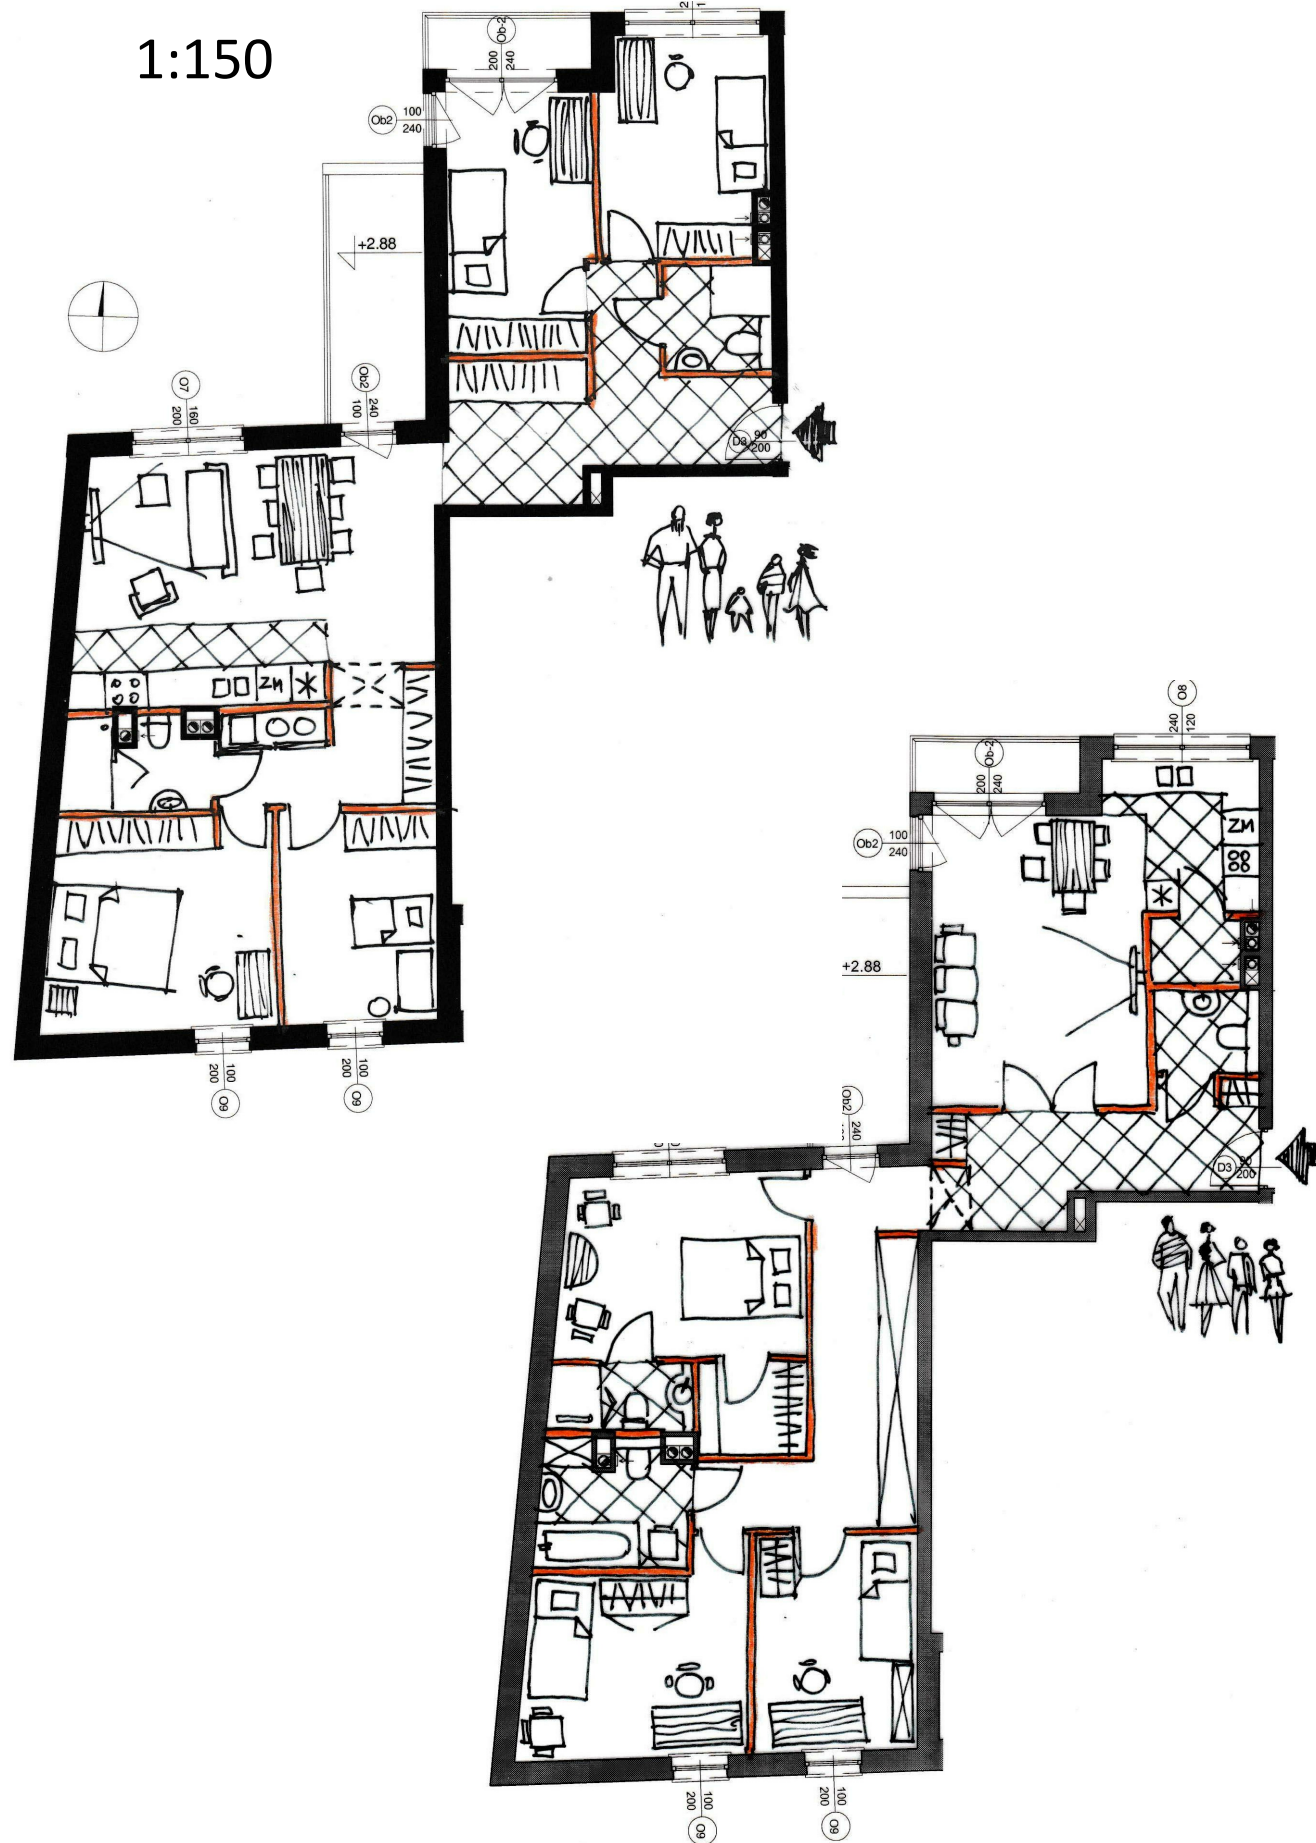

BUDYNEK MIESZKALNY WIELORODZINNY  
UL.KALINOWSZCZYNA 47-57, 20-205 LUBLIN



MIESZKANIE NR 5  
1 PIĘTRO  
KLATKA 1

Przedstawione aranżacje lokali mieszkalnych - inne niż podstawowanie nie stanowią oferty, ilustrują jedynie bardzo dużą dowolność aranżacji mieszkań w oparciu o zaprojektowane ściany konstrukcyjne i pionory instalacyjne



BOGUSŁAW TELECKI GIPSTYNEK, UL. STARTOWA 14/32, 20-352 LUBLIN

[www.slomianyrynek.pl](http://www.slomianyrynek.pl); e-mail:[sprzedaz@slomianyrynek.pl](mailto:sprzedaz@slomianyrynek.pl); tel. 600 28 32 32

