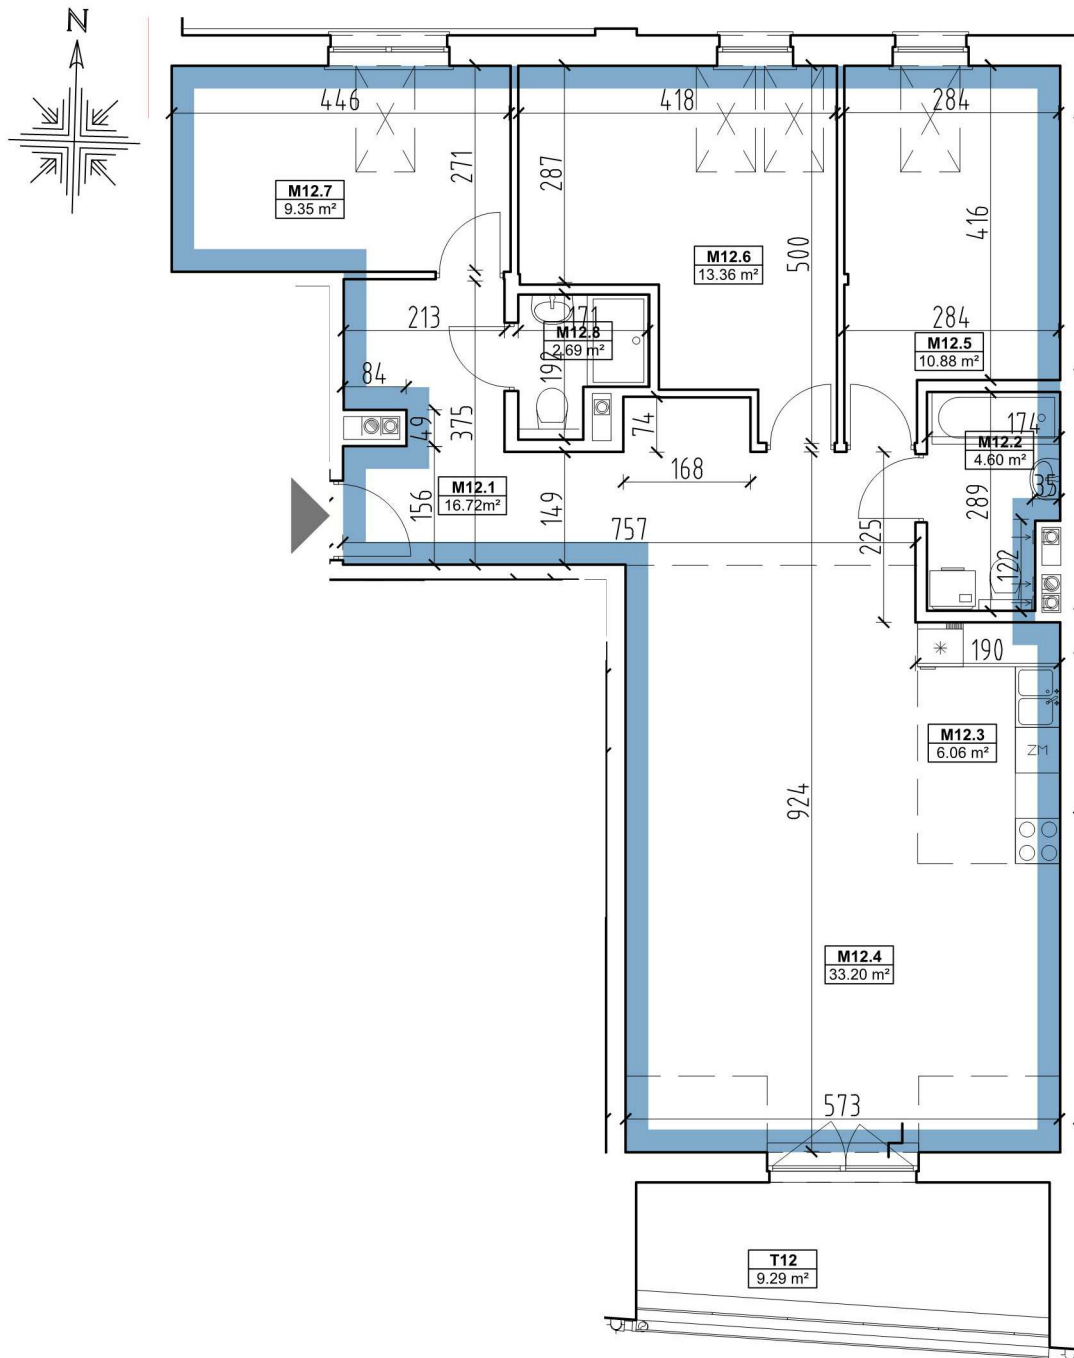



K1 - Mieszkanie M124 Pokoje + Aneks Kuchenny - 96,86 m²
przynależna pow. na kond. "-1" -kom.lok nr8 (1.25) - 3,72m²SKOMIANY RYNEK
20-205,LUBLIN, ul. KALINOWSZCZYŻNA 47
dz.nr: 25-30,
obręb 14-Kalinowszczyzna; j.ew.:066301_1 LUBLIN

K1 - Mieszkanie M12
4 Pokoje + Aneks Kuchenny - 96,86m²
Przynależna Kom. Lok. Nr 8 (1.25) - 3,72m²

Nr	Nazwa	Pow.
M12.1	Korytarz	16.72
M12.2	Łazienka	4.60
M12.3	Kuchnia	6.06
M12.4	Pokój dzienny	33.20
M12.5	Pokój	10.88
M12.6	Pokój	13.36
M12.7	Pokój	9.35
M12.8	Łazienka	2.69
Suma:		96,86



**PIĘTRO 2**

ul. Kalinowszczyzna

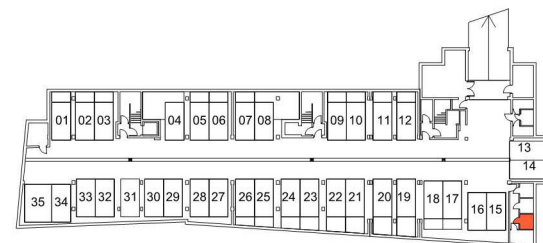Lokalizacja miejsca parkingowego
i przynależnej komórki lokatorskiej

- Przedstawione w tym materiale elementy wyposażenia mają jedynie charakter poglądowy, stanowią propozycję aranżacji i nie są objęte ofertą sprzedaży lokalu mieszkalnego przedstawioną przez "Bogusław Telecki GIPSTYNK"
- Powierzchnia użytkowa pomieszczeń obliczona jest wg normy PN-ISO 9836: Pole powierzchni podane się w m² z dokładnością do dwóch miejsc po przecinku.
- Powierzchnia użytkowa jest „obliczana dla wymiarów budynku w stanie wykończonym, na poziomie podłogi nie licząc listew przypodłogowych, progów itp.”
- Powierzchnie pomieszczeń zostaną ponownie określone w dokumentacji powykonawczej na podstawie pomiarów geodezyjnych dokonanych zgodnie z obowiązującymi przepisami prawa i w związku z tym mogą ulec nieznacznej zmianie w stosunku do podanych w tym materiale.
- Wymiary pomieszczeń, lokalizację przyborów sanitarnych, podłączeń pod urządzenia sanitarne itp. podano zgodnie z projektem budowlanym.
- Podane wymiary liniowe nie uwzględniają wykończenia ścian wewnętrznych.
- Mogą wystąpić niewielkie różnice wymiarów i usytuowania elementów powstałe w trakcie realizacji prac budowlanych.
- Pomiarów pod projekt aranżacji, zakup mebli, urządzeń i wyposażenia należy dokonać z natury po zakończeniu realizacji.
- Nawietrzaki ściennie i okienne wg projektu

ALTERNATYWNE ARANŻACJE MIESZKANIA 1:150

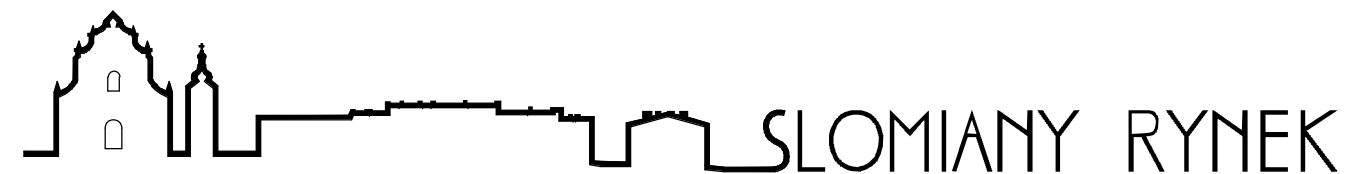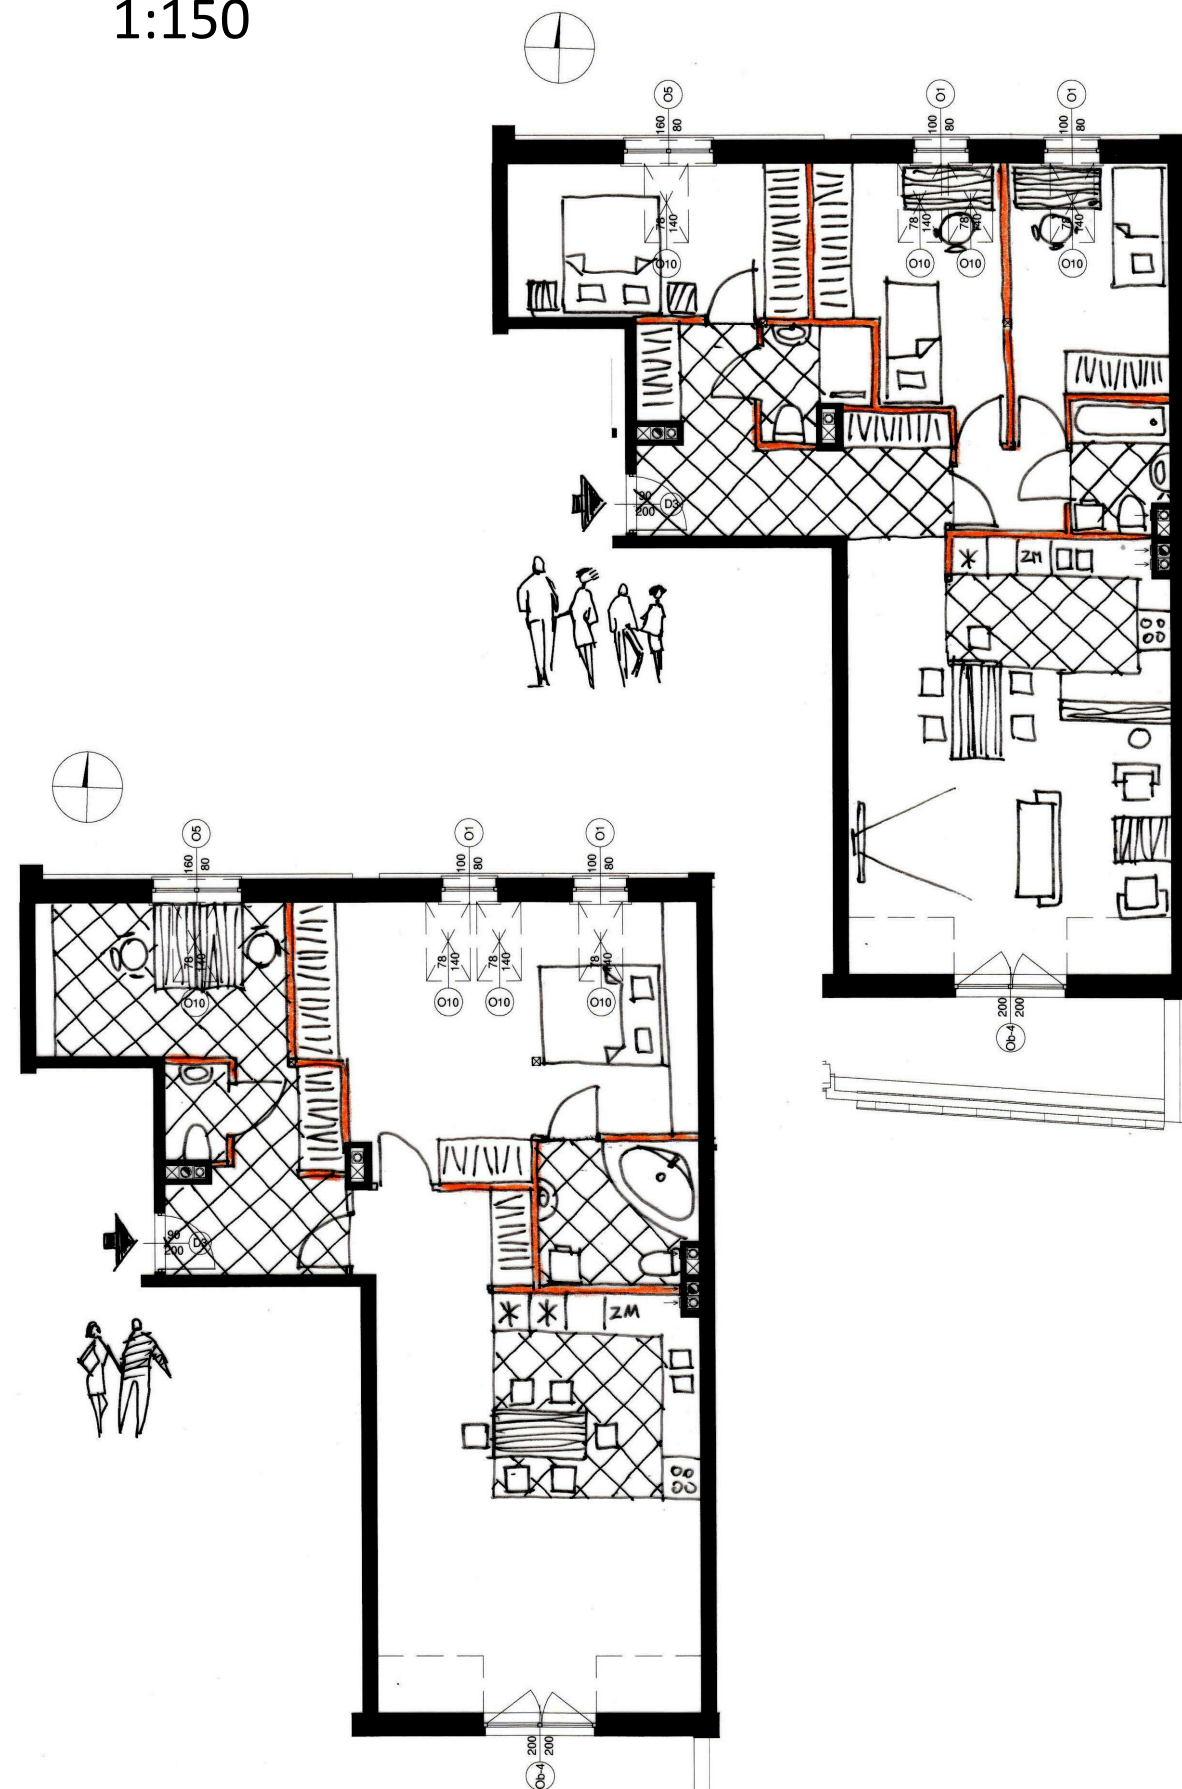

BUDYNEK MIESZKALNY WIELORODZINNY
UL.KALINOWSZCZYNA 47-57, 20-205 LUBLIN



MIESZKANIE NR 12
2 PIĘTRO
KLATKA 1

Przedstawione aranżacje lokali mieszkalnych - inne niż podstawowanie
nie stanowią oferty, ilustrują jedynie bardzo dużą dowolność aranżacji mieszkań
w oparciu o zaprojektowane ściany konstrukcyjne i pionory instalacyjne



BOGUSŁAW TELECKI GIPSTYNEK, UL. STARTOWA 14/32, 20-352 LUBLIN

www.slomianyrynek.pl; e-mail: sprzedaz@slomianyrynek.pl; tel. 600 28 32 32

