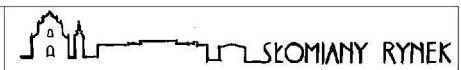
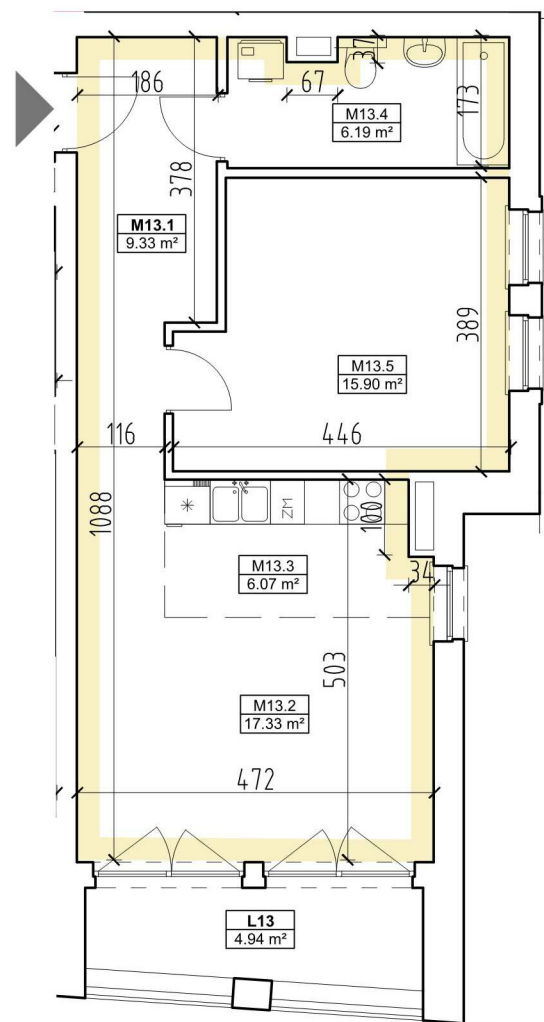
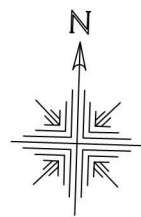


## K2 - Mieszkanie M13

2 Pokoje + Aneks Kuchenny - 54,82 m<sup>2</sup>
 SKOMIANY RYNEK  
 20-205, LUBLIN, ul. KALINOWSZCZYŻNA 47  
 dz.nr: 25-30,  
 obręb 14-Kalinowszczyzna; j.ew.:066301\_1 LUBLIN


## K2 - Mieszkanie M13


2 Pokoje + Aneks Kuchenny

Nr	Nazwa	Pow.
M13.1	Korytarz	9.33
M13.2	Pokój dzienny	17.33
M13.3	Kuchnia	6.07
M13.4	Łazienka	6.19
M13.5	Pokój	15.90
Suma:		54,82




## PARTER

ul. Kalinowszczyzna

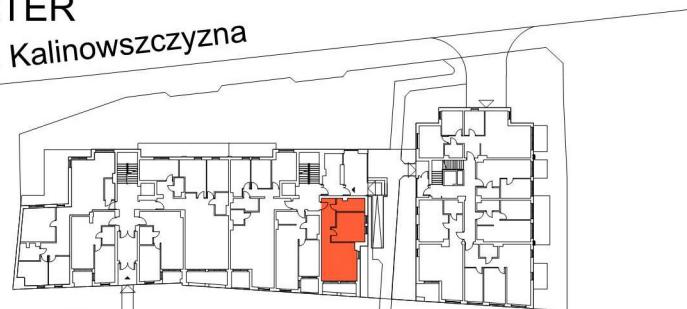

ul. Towarowa

Lokalizacja mieszkania

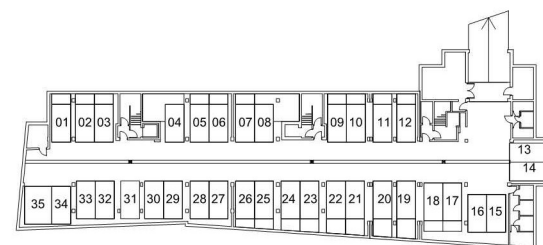



Lokalizacja miejsca parkingowego




- Przedstawione w tym materiale elementy wyposażenia mają jedynie charakter poglądowy, stanowią propozycję aranżacji i nie są objęte ofertą sprzedaży lokalu mieszkalnego przedstawioną przez "Bogusław Telecki GIPSTYNK"
- Powierzchnia użytkowa pomieszczeń obliczona jest wg normy PN-ISO 9836: Pole powierzchni podane się w m<sup>2</sup> z dokładnością do dwóch miejsc po przecinku.
- Powierzchnia użytkowa jest „obliczana dla wymiarów budynku w stanie wykończonym, na poziomie podłogi nie licząc listew przypodłogowych, progów itp."
- Powierzchnie pomieszczeń zostaną ponownie określone w dokumentacji powykonawczej na podstawie pomiarów geodezyjnych dokonanych zgodnie z obowiązującymi przepisami prawa i w związku z tym mogą ulec nieznacznej zmianie w stosunku do podanych w tym materiale.
- Wymiary pomieszczeń, lokalizację przyborów sanitarnych, podłączeń pod urządzenia sanitarne itp. podano zgodnie z projektem budowlanym.
- Podane wymiary liniowe nie uwzględniają wykończenia ścian wewnętrznych.
- Mogą wystąpić niewielkie różnice wymiarów i usytuowania elementów powstałe w trakcie realizacji prac budowlanych.
- Pomiarów pod projekt aranżacji, zakup mebli, urządzeń i wyposażenia należy dokonać z natury po zakończeniu realizacji.
- Nawietrzaki ścienne i okienne wg projektu



# ALTERNATYWNE ARANŻACJE MIESZKANIA 1:100

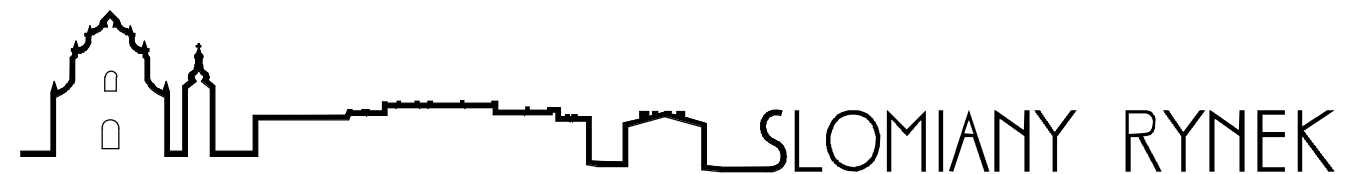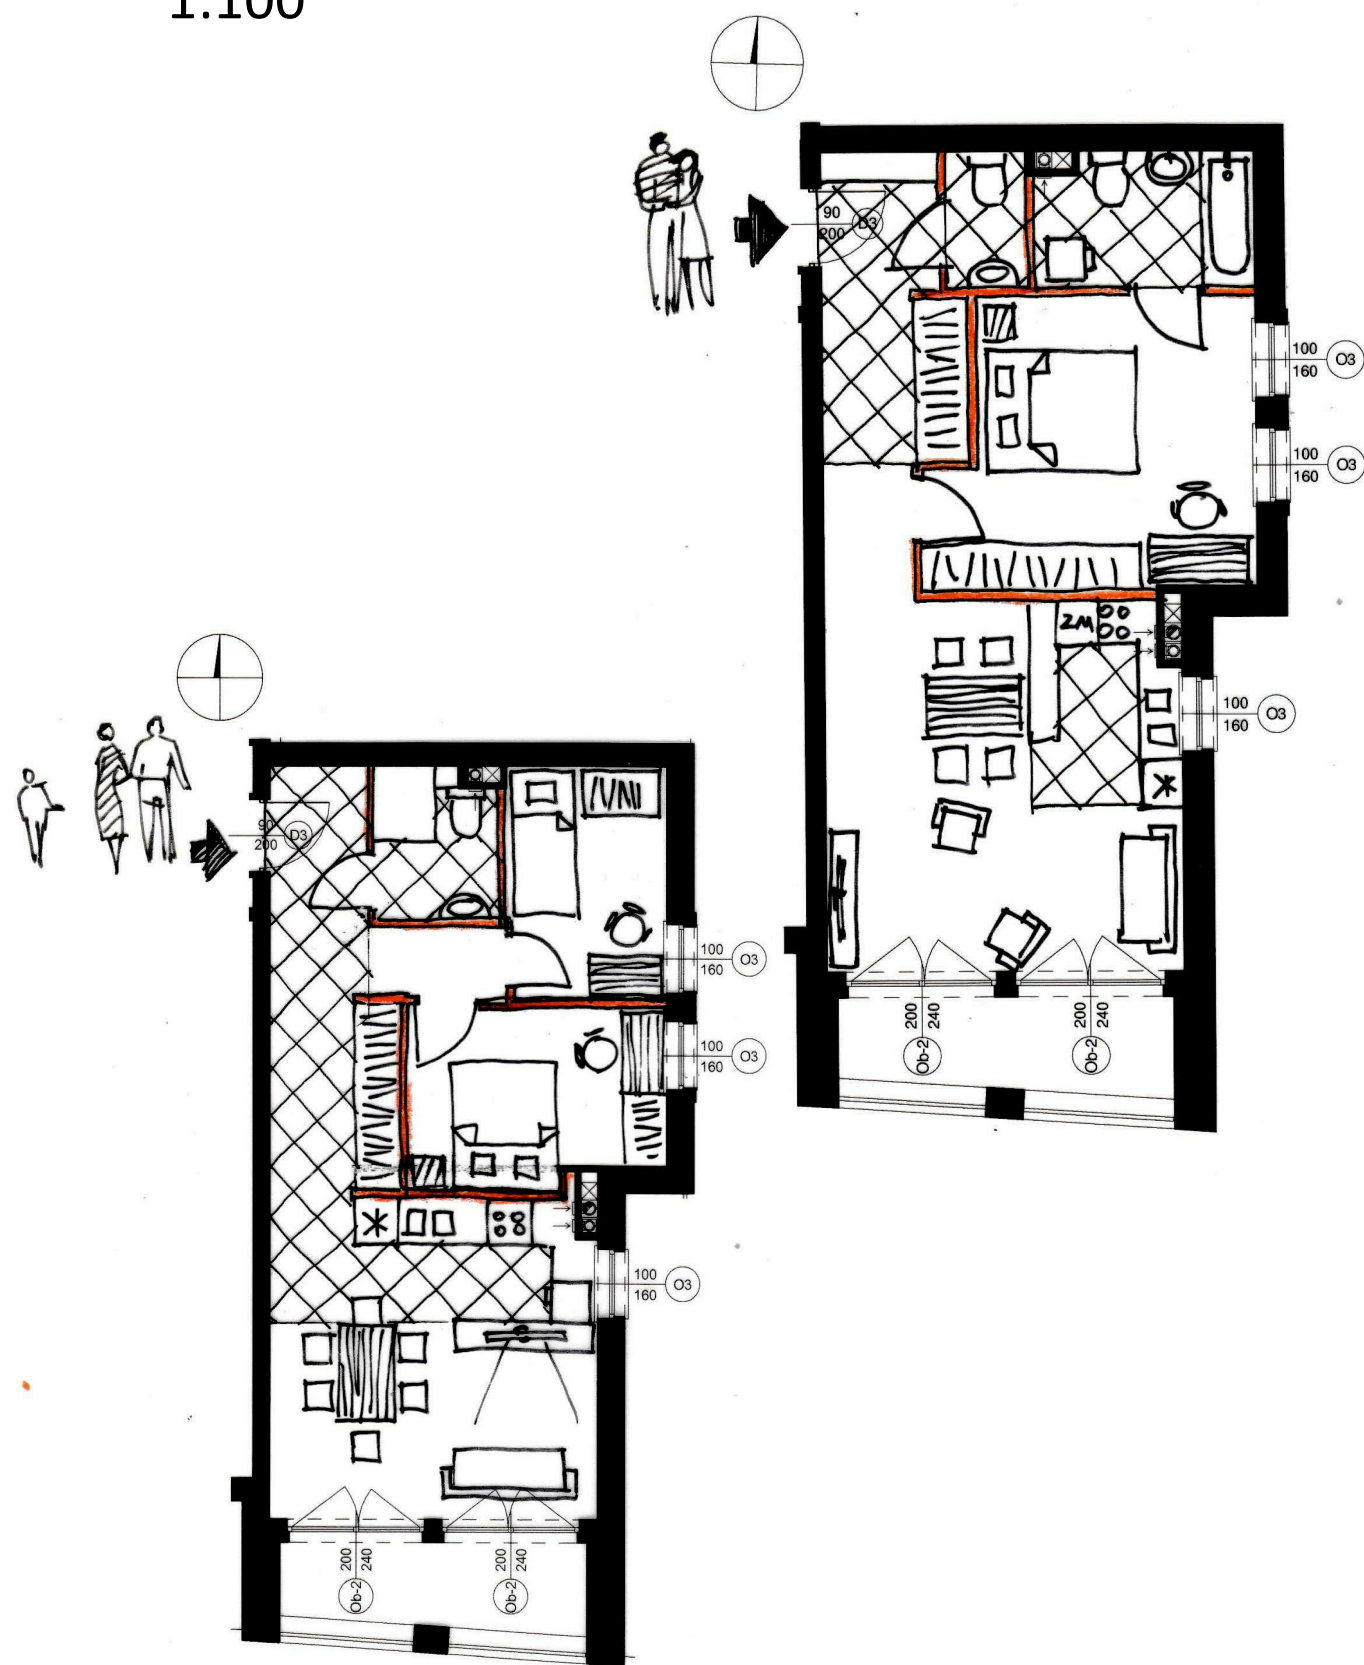

BUDYNEK MIESZKALNY WIELORODZINNY  
UL.KALINOWSZCZYNA 47-57, 20-205 LUBLIN

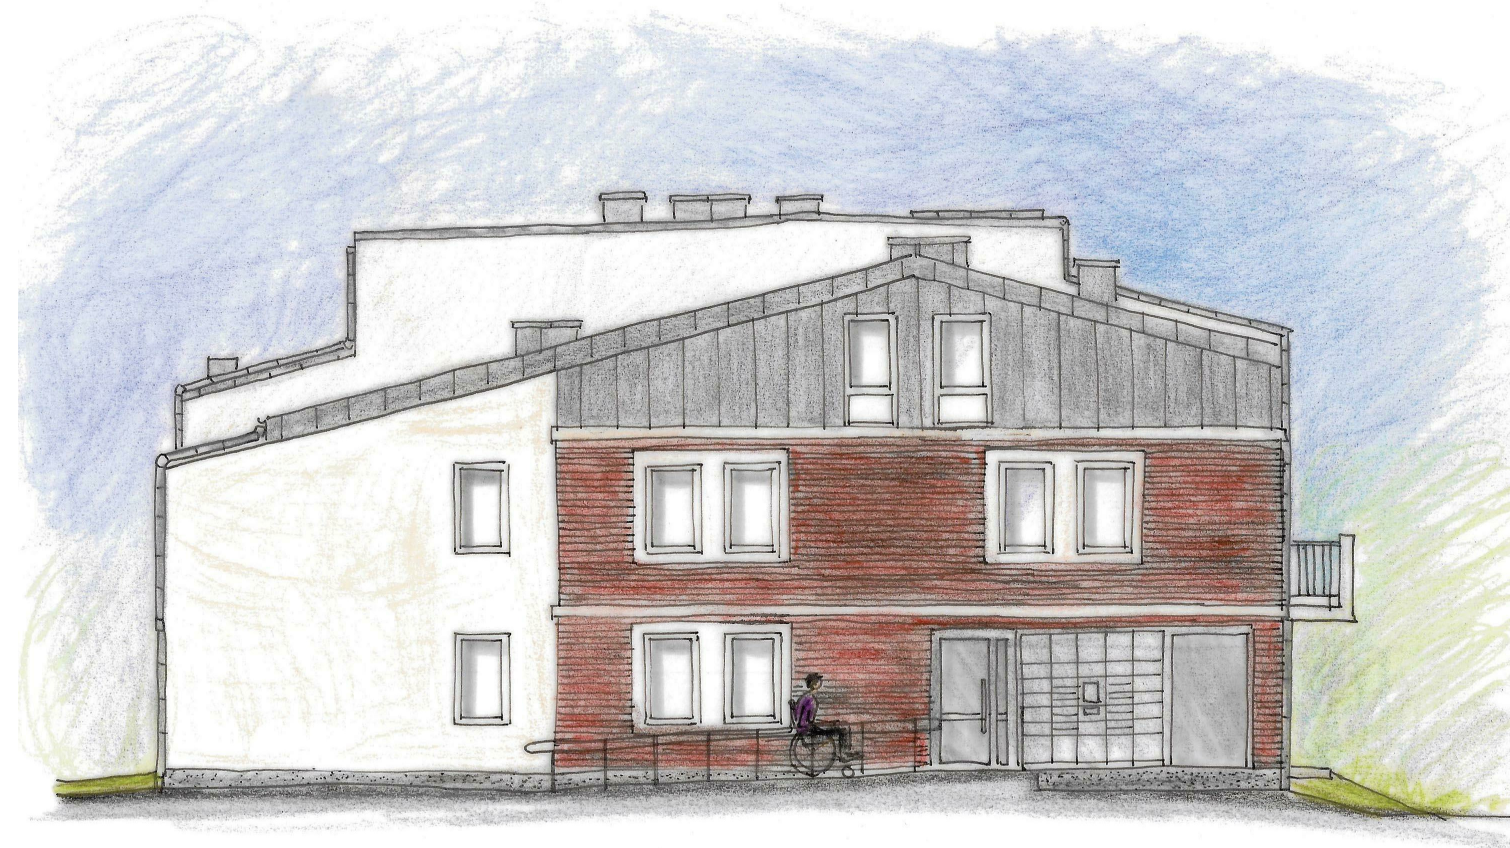

MIESZKANIE NR 13  
PARTER  
KLATKA 2

Przedstawione aranżacje lokali mieszkalnych - inne niż podstawowanie  
nie stanowią oferty, ilustrują jedynie bardzo dużą dowolność aranżacji mieszkań  
w oparciu o zaprojektowane ściany konstrukcyjne i pionory instalacyjne



BOGUSŁAW TELECKI GIPSTYNEK, UL. STARTOWA 14/32, 20-352 LUBLIN

[www.slomianyrynek.pl](http://www.slomianyrynek.pl); e-mail: [sprzedaz@slomianyrynek.pl](mailto:sprzedaz@slomianyrynek.pl); tel. 600 28 32 32

