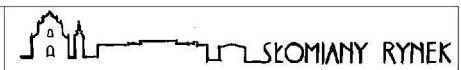
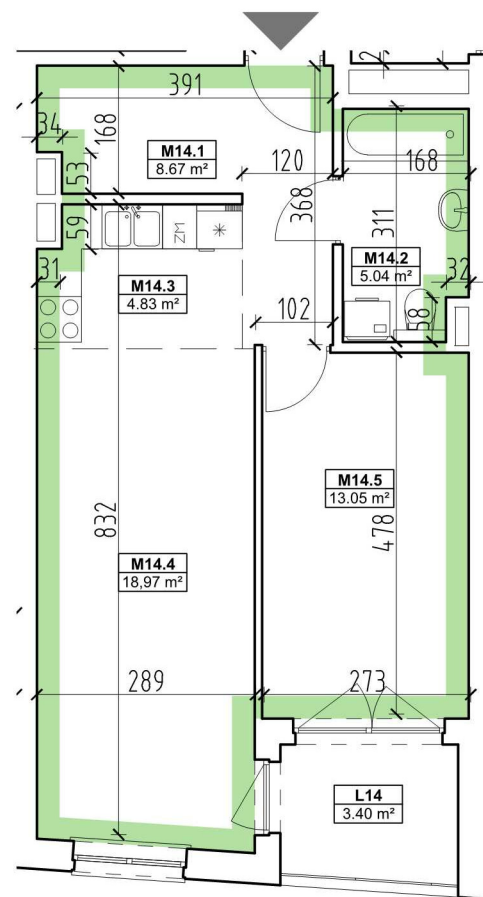
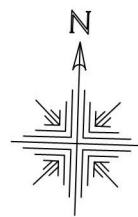



K2 - Mieszkanie M14

2 Pokoje + Aneks Kuchenny – 50,56 m²
 SKOMIANY RYNEK
 20-205, LUBLIN, ul. KALINOWSZCZYŻNA 47
 dz.nr: 25-30,
 obręb 14-Kalinowszczyzna; j.ew.:066301_1 LUBLIN


K2 - Mieszkanie M14


2 Pokoje + Aneks Kuchenny

Nr	Nazwa	Pow.
M14.1	Korytarz	8.67
M14.2	Łazienka	5.04
M14.3	Kuchnia	4.83
M14.4	Pokój dzienny	18.97
M14.5	Pokój	13.05
Suma:		50.56

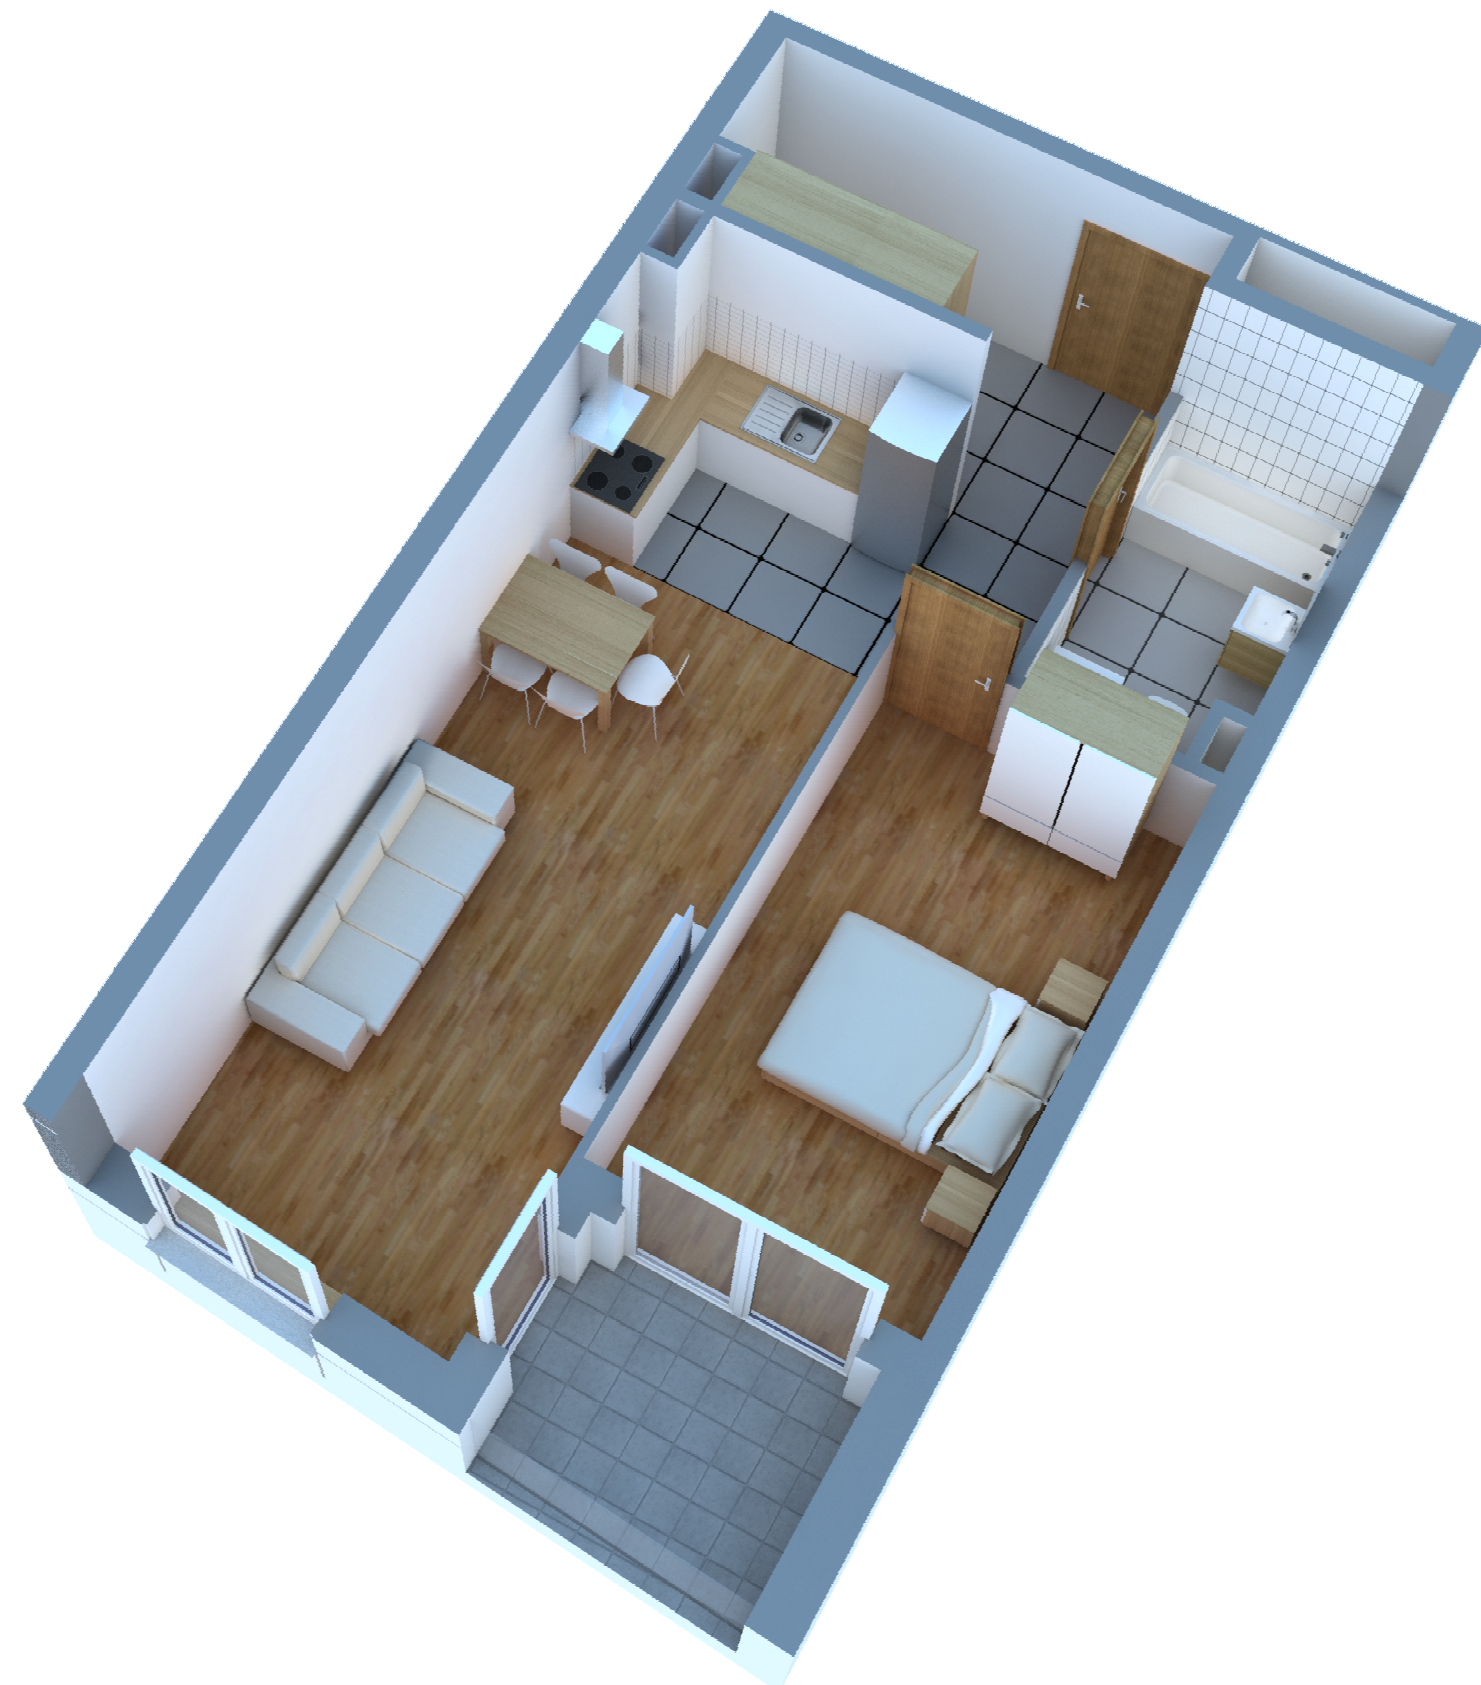


PARTER

ul. Kalinowszczyzna

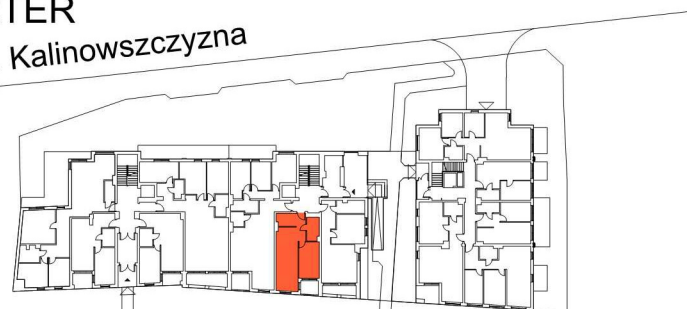

ul. Towarowa

Lokalizacja mieszkania

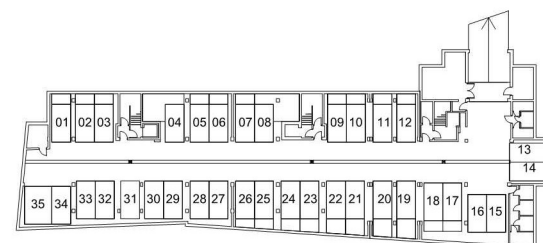


Lokalizacja miejsca parkingowego



- Przedstawione w tym materiale elementy wyposażenia mają jedynie charakter poglądowy, stanowią propozycję aranżacji i nie są objęte ofertą sprzedaży lokalu mieszkalnego przedstawioną przez "Bogusław Telecki GIPSTYNK"
- Powierzchnia użytkowa pomieszczeń obliczona jest wg normy PN-ISO 9836: Pole powierzchni podane się w m² z dokładnością do dwóch miejsc po przecinku.
- Powierzchnia użytkowa jest „obliczana dla wymiarów budynku w stanie wykończonym, na poziomie podłogi nie licząc listew przypodłogowych, progów itp.”
- Powierzchnie pomieszczeń zostaną ponownie określone w dokumentacji powykonawczej na podstawie pomiarów geodezyjnych dokonanych zgodnie z obowiązującymi przepisami prawa i w związku z tym mogą ulec nieznacznej zmianie w stosunku do podanych w tym materiale.
- Wymiary pomieszczeń, lokalizację przyborów sanitarnych, podłączeń pod urządzenia sanitarne itp. podano zgodnie z projektem budowlanym.
- Podane wymiary liniowe nie uwzględniają wykończenia ścian wewnętrznych.
- Mogą wystąpić niewielkie różnice wymiarów i usytuowania elementów powstałe w trakcie realizacji prac budowlanych.
- Pomiarów pod projekt aranżacji, zakup mebli, urządzeń i wyposażenia należy dokonać z natury po zakończeniu realizacji.
- Nawietrzaki ścienne i okienne wg projektu

ALTERNATYWNE ARANŻACJE MIESZKANIA 1:100

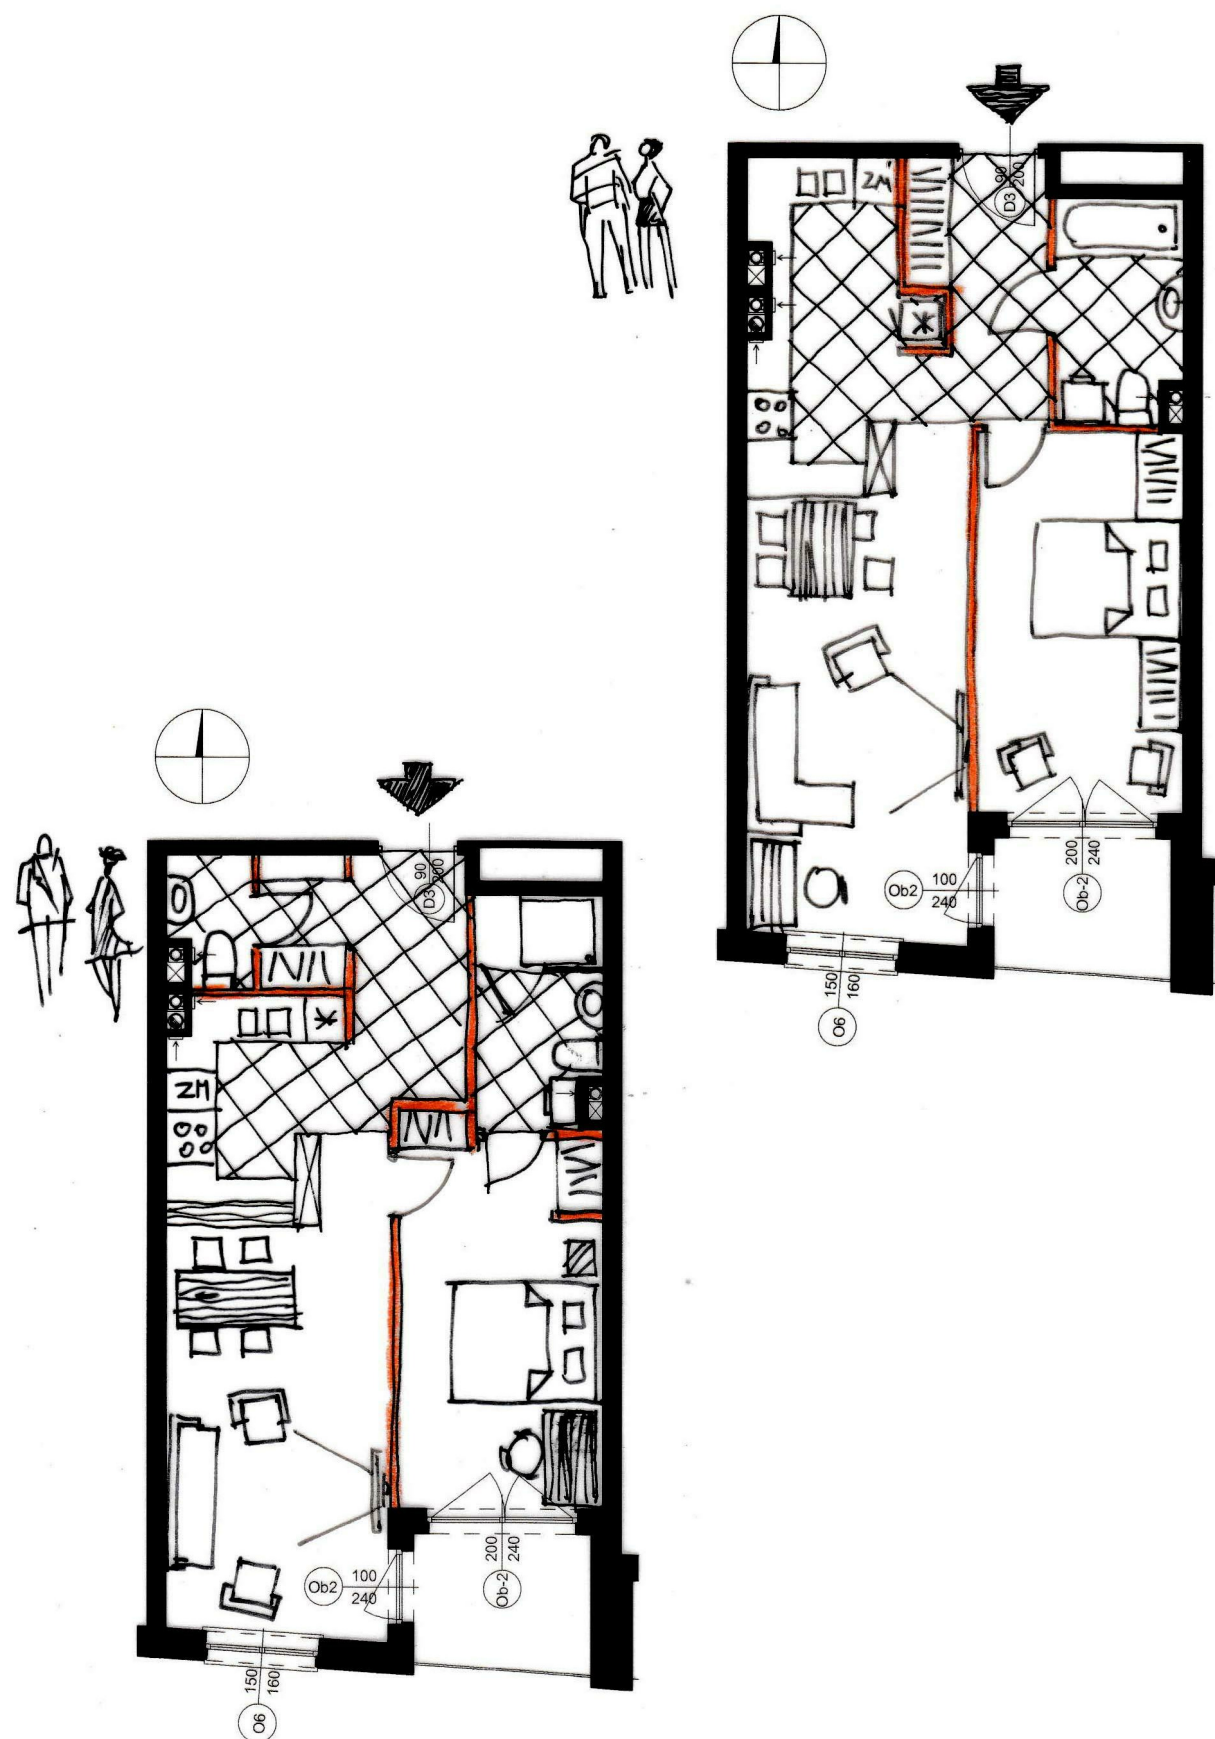

BUDYNEK MIESZKALNY WIELORODZINNY
UL.KALINOWSZCZYŻNA 47-57, 20-205 LUBLIN



MIESZKANIE NR 14
PARTER
KLATKA 2

Przedstawione aranżacje lokali mieszkalnych - inne niż podstawowanie nie stanowią oferty, ilustrują jedynie bardzo dużą dowolność aranżacji mieszkań w oparciu o zaprojektowane ściany konstrukcyjne i piony instalacyjne



BOGUSŁAW TELECKI GIPSTYNEK, UL. STARTOWA 14/32, 20-352 LUBLIN

www.slomianyrynek.pl; e-mail: sprzedaz@slomianyrynek.pl; tel. 600 28 32 32

